



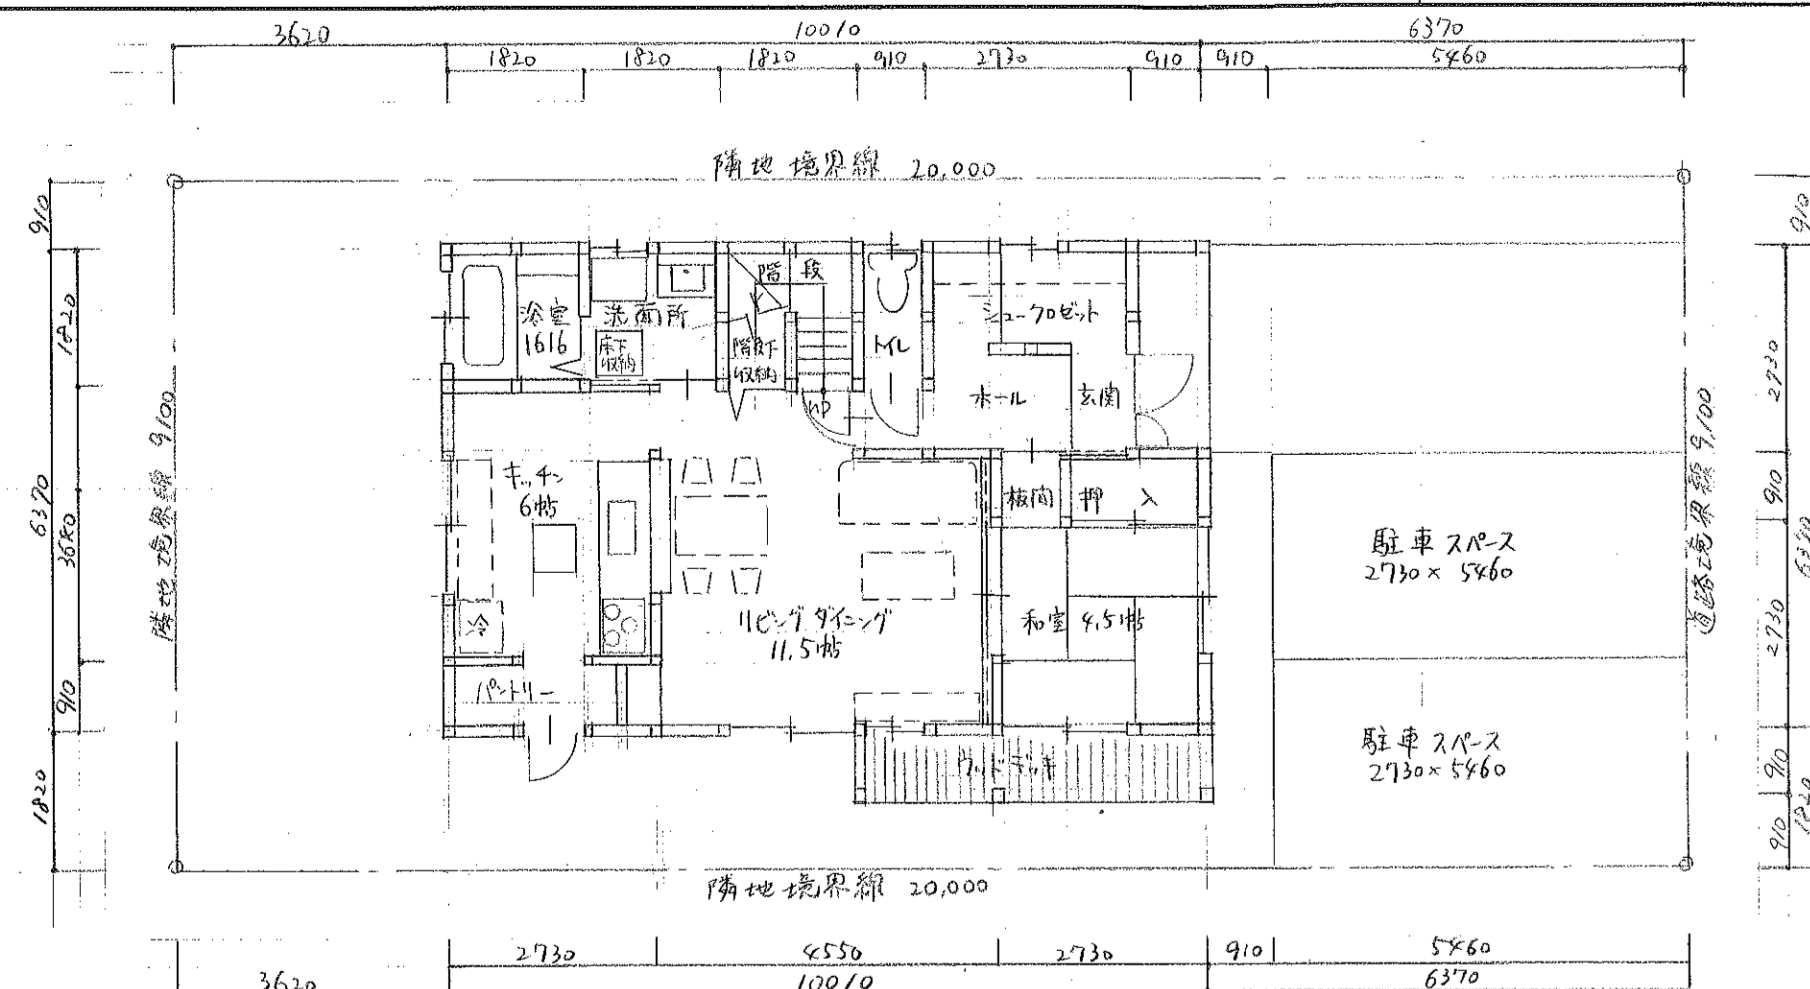

配置図 兼 1階平面図

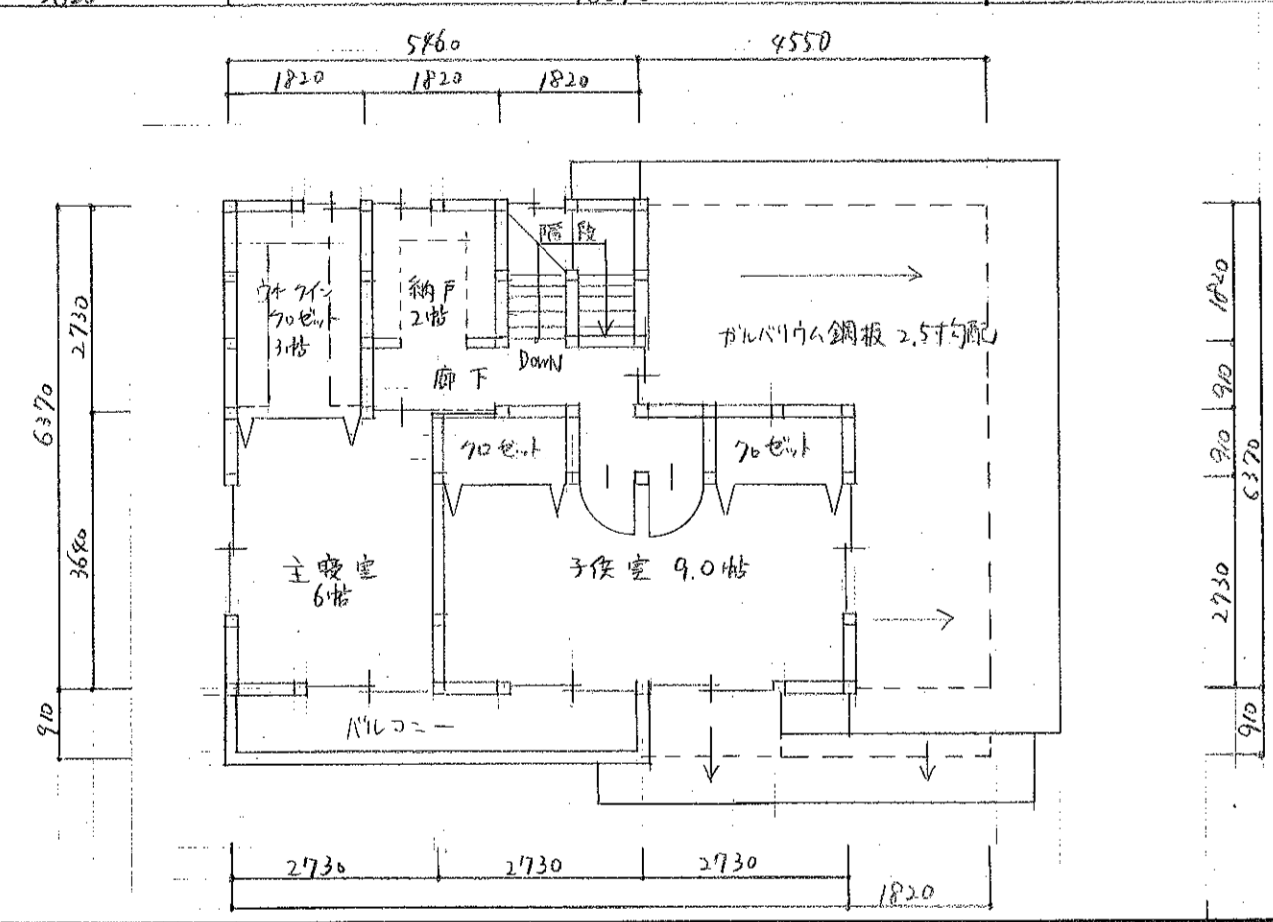

2階平面図

|       |                      |         |
|-------|----------------------|---------|
| 敷地面積  | 61.28m <sup>2</sup>  | 約18.58坪 |
| 1階床面積 | 48.92m <sup>2</sup>  | 約13.53坪 |
| 2階床面積 | 106.00m <sup>2</sup> | 約32.07坪 |

工機製材(株)  
海老名 宣行

|                     |    |    |    |    |    |                   |             |
|---------------------|----|----|----|----|----|-------------------|-------------|
| 承認                  | 検図 | 設計 | 製図 | 訂正 | 備考 | 工事名称              | 図面番号        |
|                     |    |    |    |    |    |                   |             |
| 設計年月日<br>2013.05.28 |    |    |    |    |    | 図面名称<br>配置図 兼 平面図 | 縮尺<br>1/100 |