
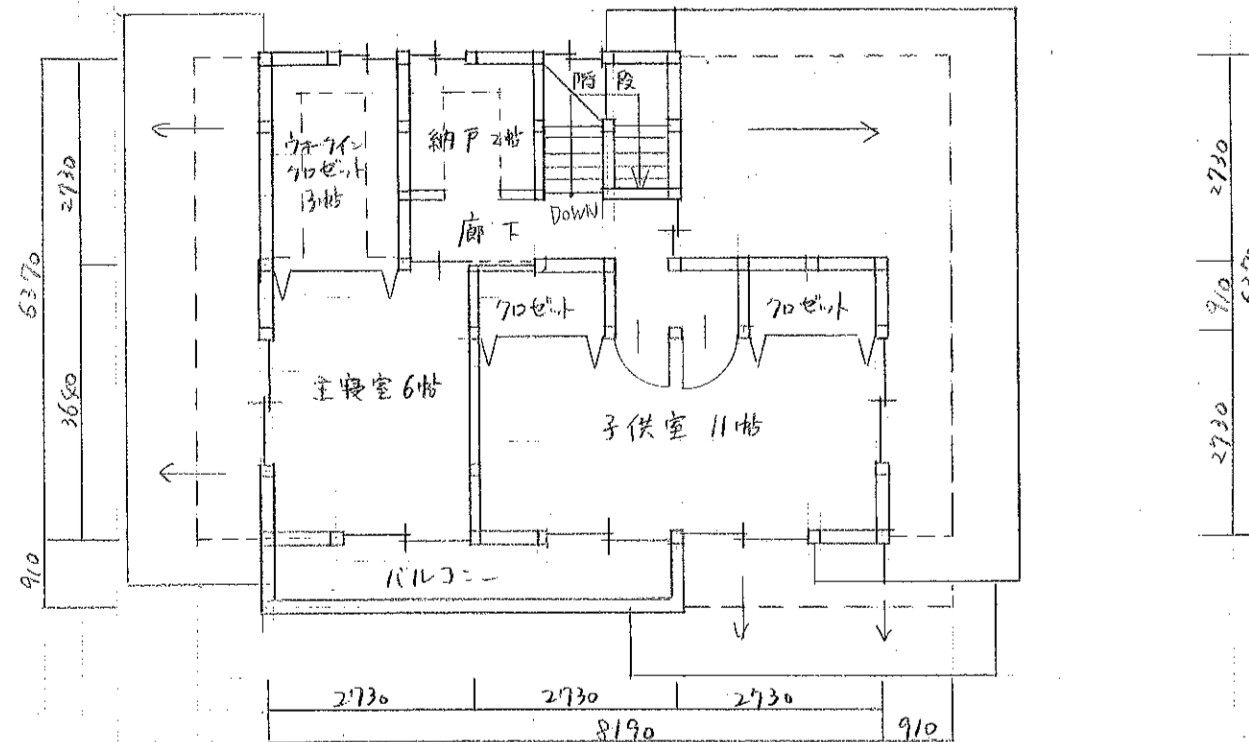


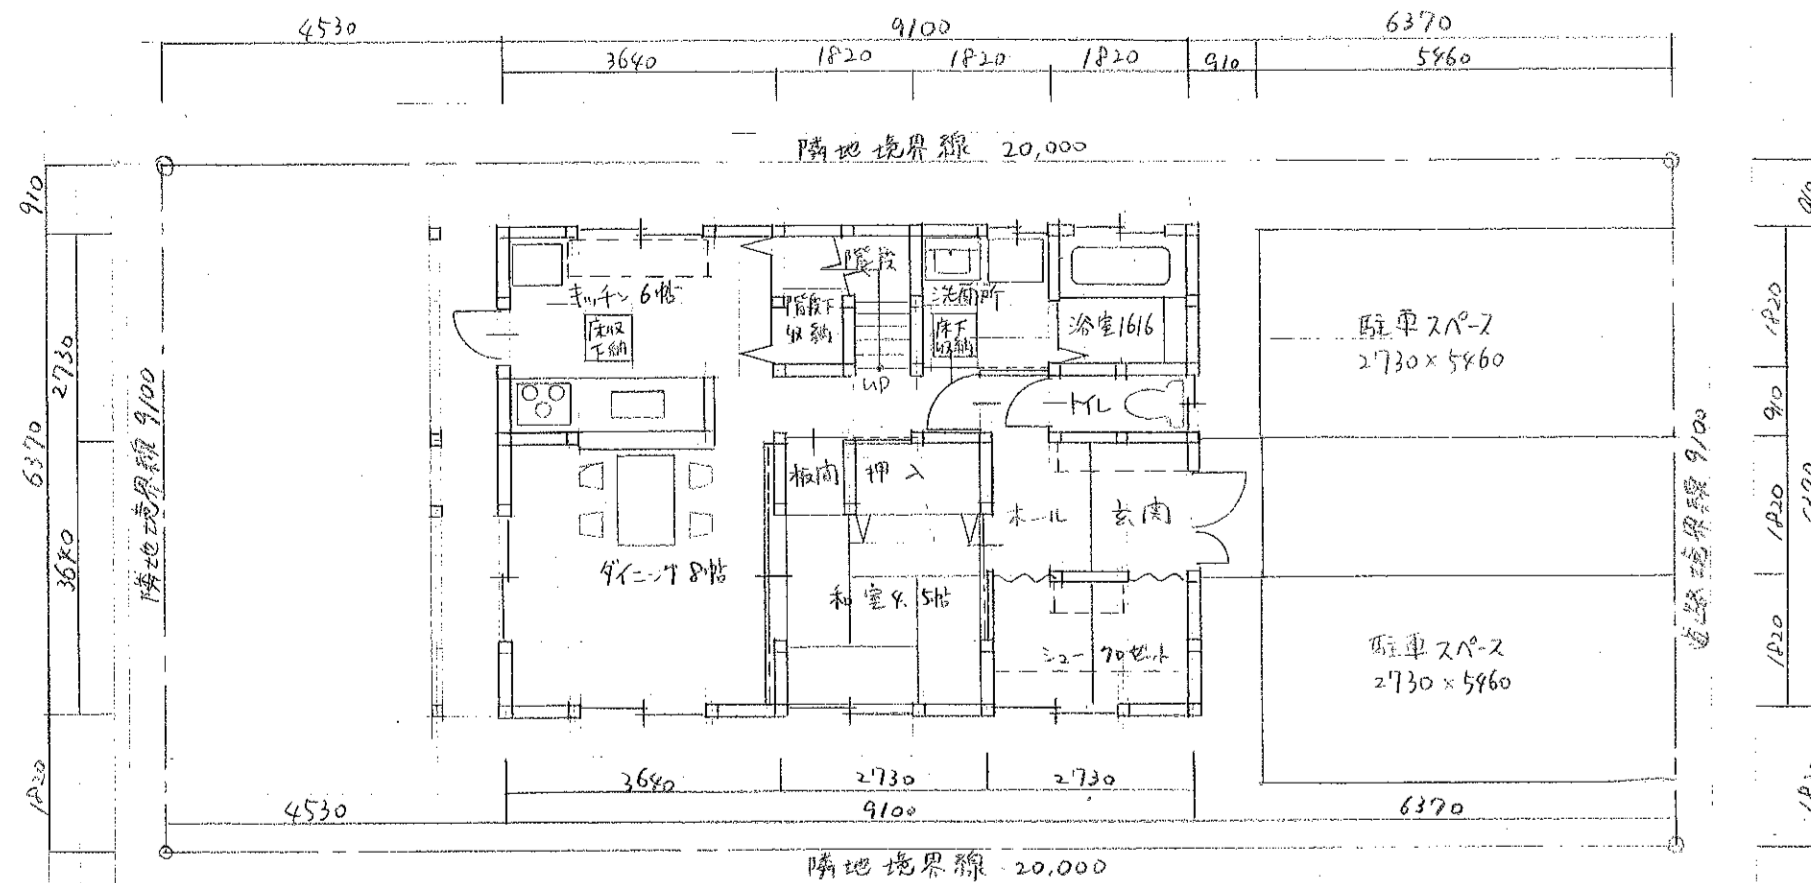

敷地面積		
1階床面積	57.97㎡	約17.54坪
2階床面積	44.72㎡	約13.53坪
延床面積	102.69㎡	約31.06坪

工機材料(株)
海老名 宣行

MY
05/30

承認	検図	設計	製図	訂正
設計年月日	2013. 05. 30			

備考

工事名称	
図面名称	配置図 第 平面図
縮尺	1/100

図面番号